



JUGENDZELTLAGERPLATZ - BAMBERGERHOF
 LANDKREIS KUSEL


ERRICHTUNG EINER UNTERKUNFTSHÜTTE

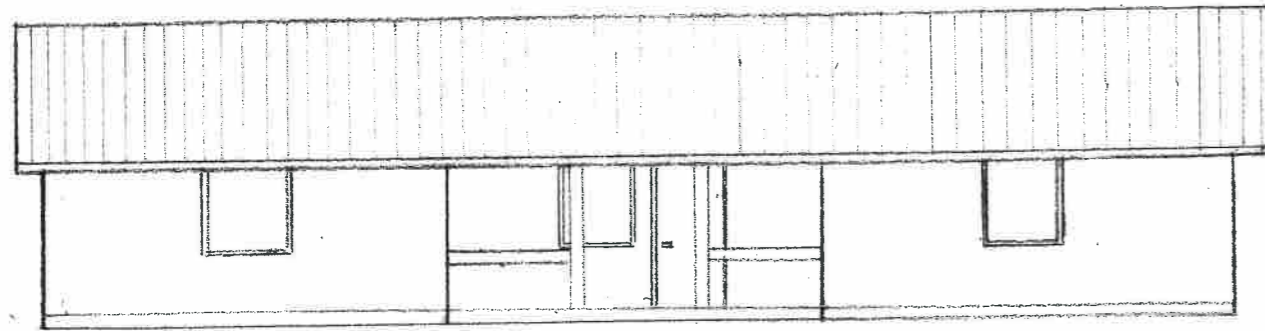


VORDERANSICHT

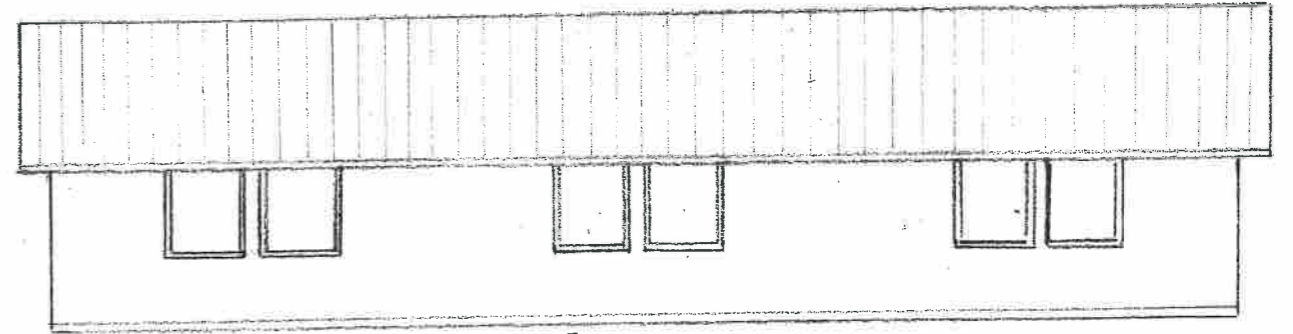


RÜCKANSICHT

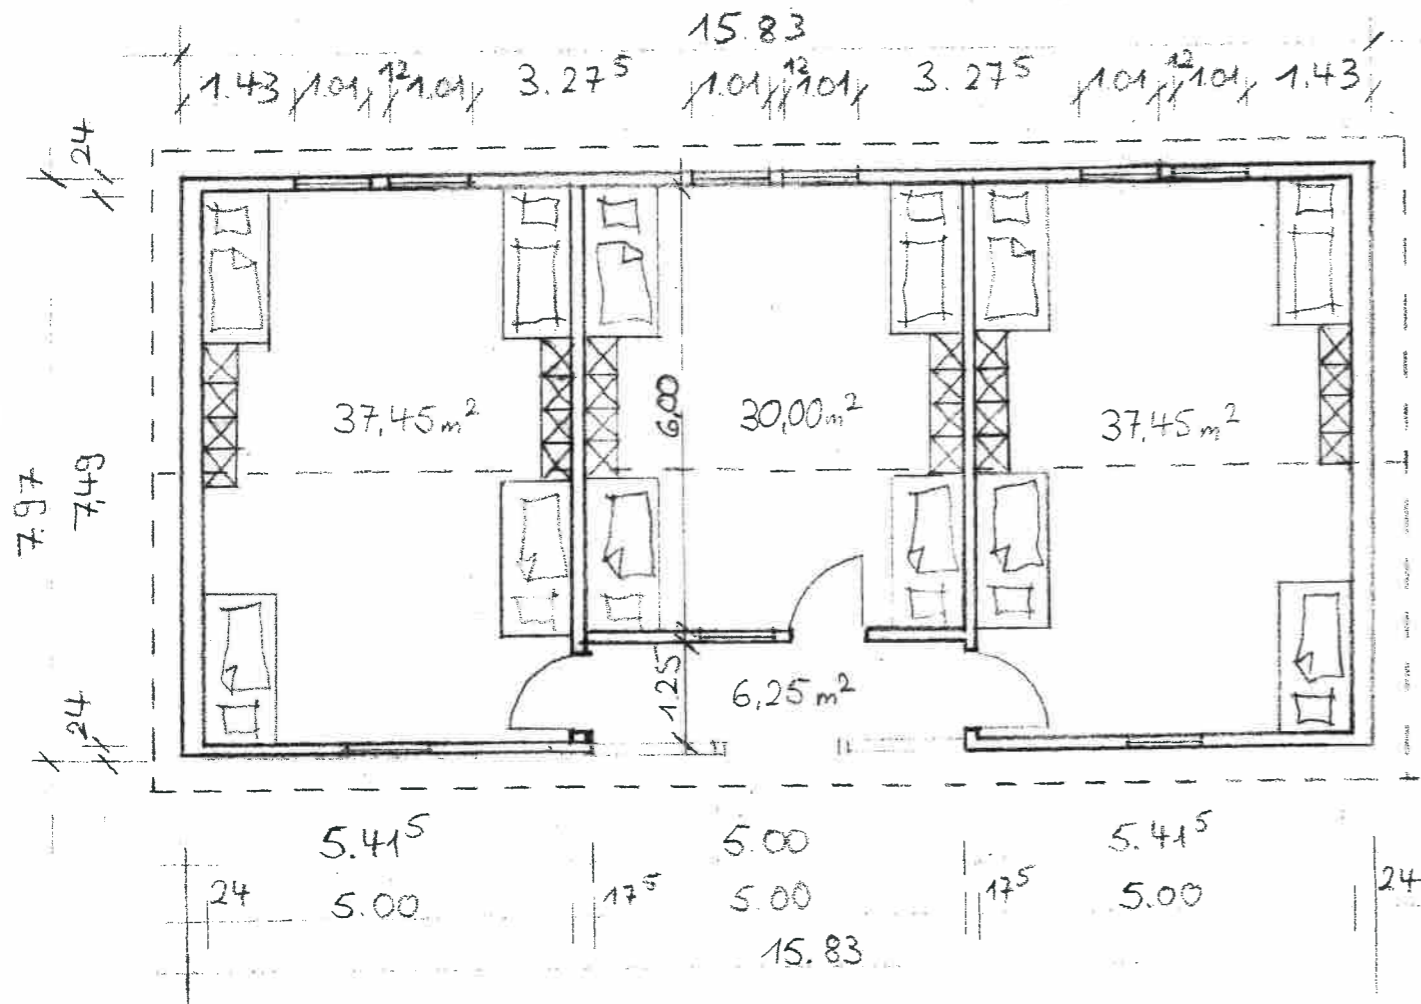

GRUNDRISS

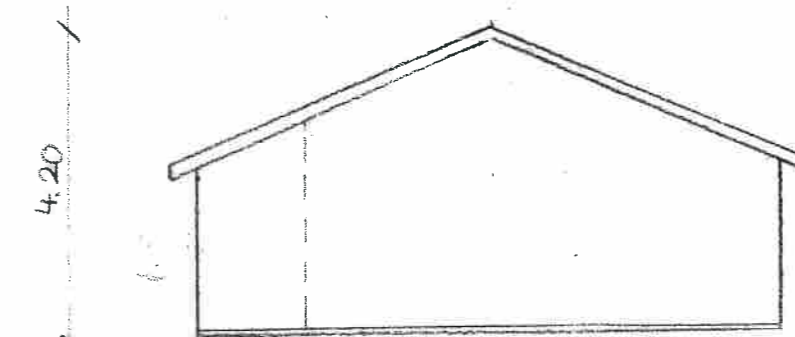

SEITENANSICHT

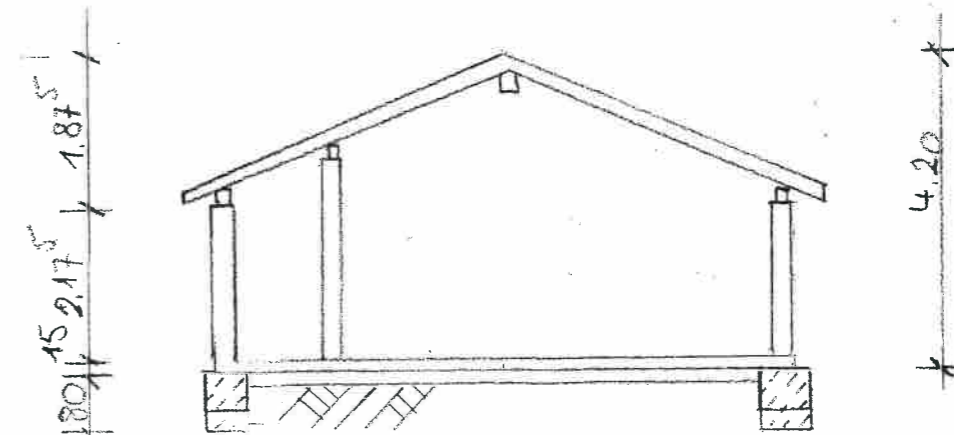

SCHNITT

Ge. *[Signature]*
 12/10/20