
Übersichtsplan M=1:200

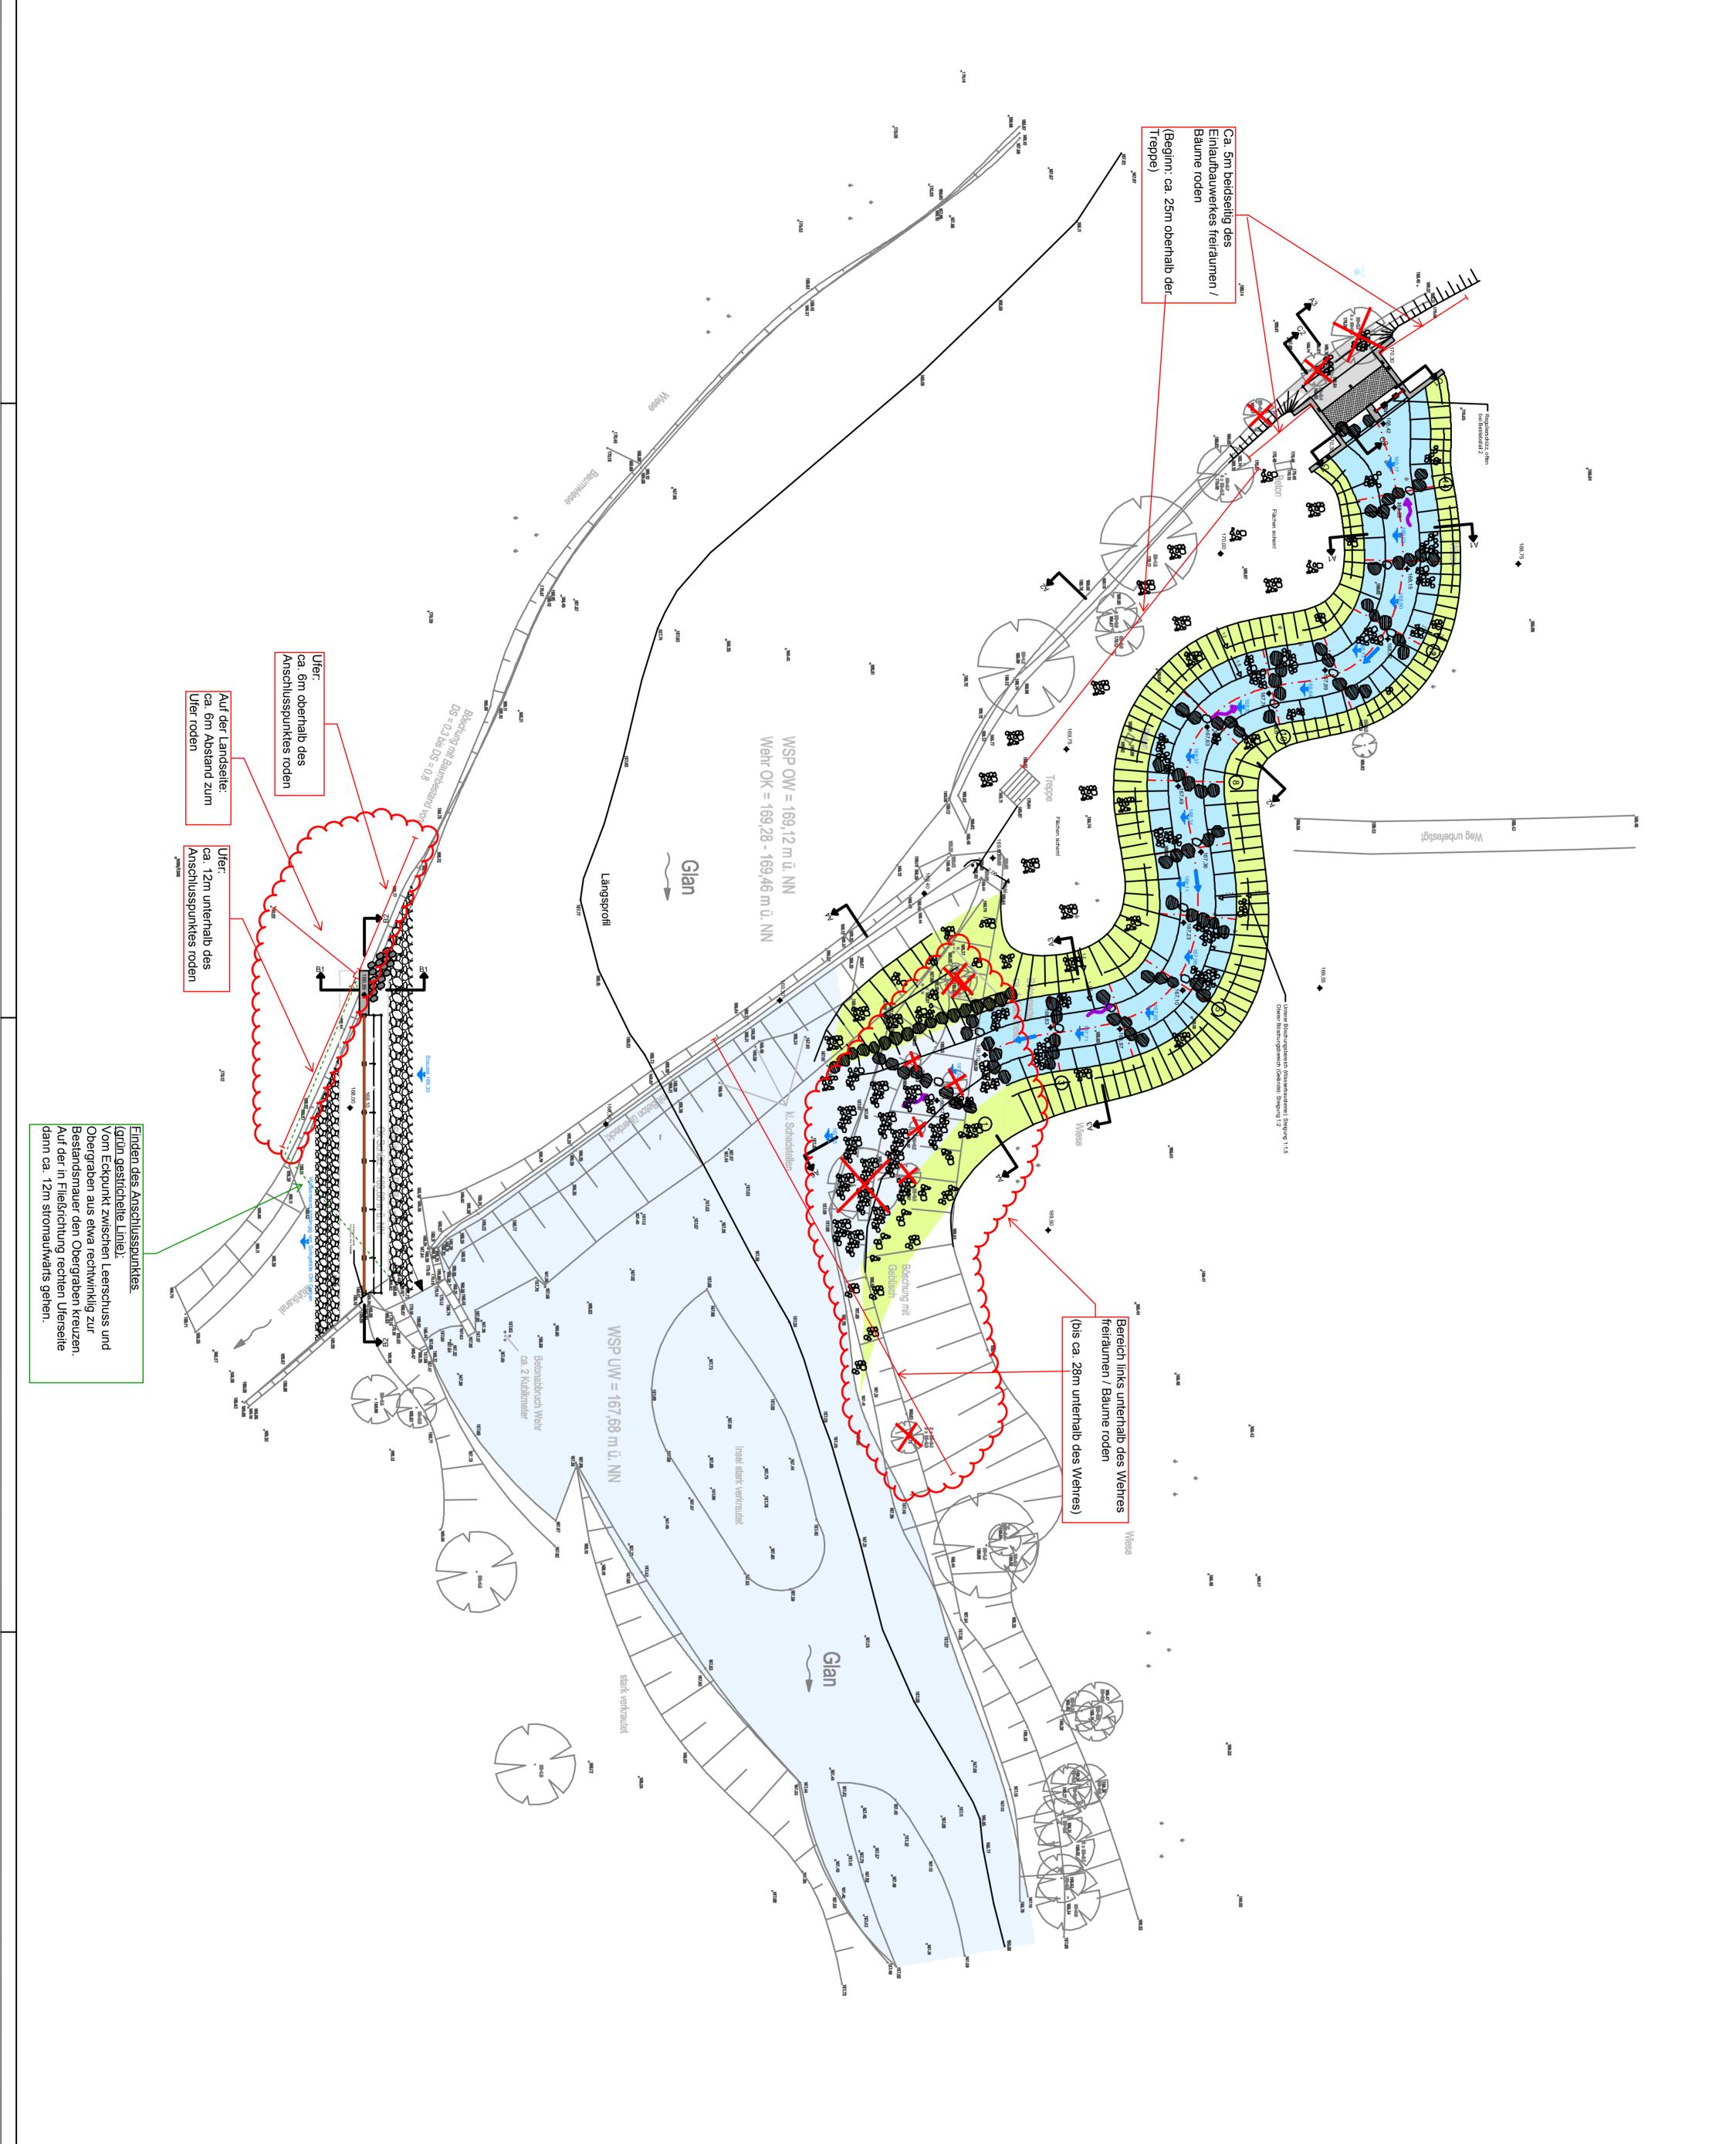

Zeichenerklärung und Hinweise

Steinschüttung LMB 10/60

Stahlbeton

unbewehrter Beton

Sohlsubstrat CP 45/125

Wasserspiegelhöhe

Höhenangabe

Plangrundlagen

Vermessung vom Ing.-Büro Dr. Gebler, 11.08.2005

Lagebezug ist nicht bekannt,

Höhenbezugssystem ist nicht bekannt,

	VOIGDZUU	V 01 92 24 Datum: 02.07.2012, AL, PC		
$\left \cdot \right $				
م	d. I			
C	С			
d	b			
а	a			
Ind.	nd. Änderung	Da	Datum N	Name
Plar	Planverfasser:	Antragsteller/in:		
Aac	Aachen, den	Оп		
Plan	Planverfasser			
	Ingenieurbü	Ingenieurbüro Floecksmühle GmbH		
	Bachstrasse 62-64 52066 Aachen Telefon 0241/94986-0 Fax 0241/94986-13	x 0241/94986-13		

	Ingenieurbüro Floecksmühle GmbH Bachstrasse 62-64 52066 Aachen Telefon 0241/94986-0 Fax 0241/94986-13
Auftraggeber/in	Kreisverwaltung Kusel
	Trierer Str. 49-51 66869 Kusel
Projekt	FAA an der Wehranlage Klostermühle Offenbach-Hundheim
Gewässer	Glan Gemeinde
Gemarkung	Offenbach-Hundheim Reg.Bez. SGD-Süd
Projektphase	

1	-			1			1 1		
	Gepr.	Bearb.				Teil			
			Datum		Opera	l'iboro			AUSIU
			Name		Operationalina	iobtoplop EA		-	
	Diese Zeichnung ist geschützt nach DIN 34	1.200	Maßstab 1:300		5			C	
	1 12 000 7 0	P12-009-A01	Zeichnungsnummer						